

PIKE

# Penthouse B

Geschoss  
5.OG

Wohnungen  
15

Zimmer  
2

Wohn- und Nutzfläche  
**73,65 m<sup>2</sup>**

Wohnen + Küche  
33,96 m<sup>2</sup>

Flur  
3,72 m<sup>2</sup>


Schlafen  
13,23 m<sup>2</sup>

Terrasse 1  
27,06 m<sup>2</sup>


Bad  
5,40 m<sup>2</sup>

Terrasse 2  
4,43 m<sup>2</sup>

Abstellraum  
1,59 m<sup>2</sup>

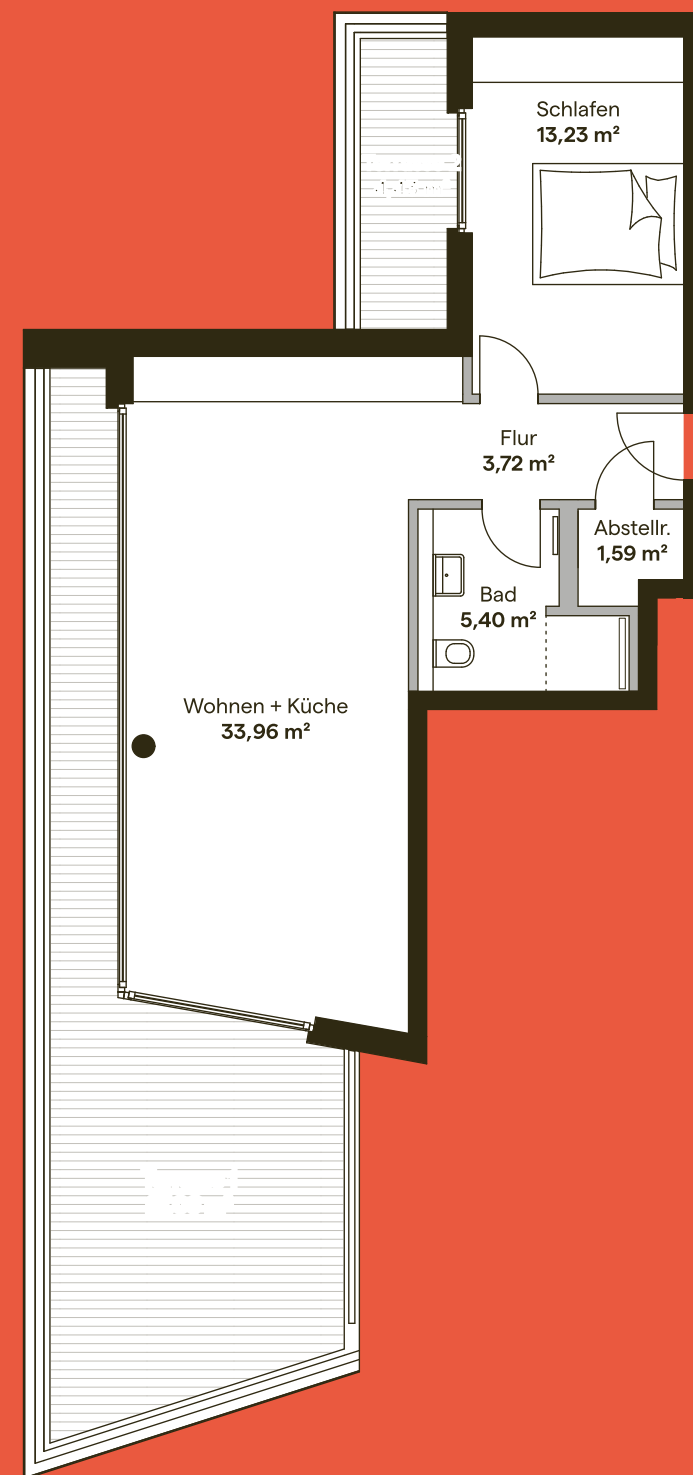

## Mit Ecken und Kanten

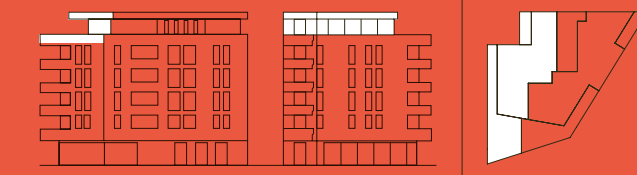

Basselweg

Kieler Straße

Draufsicht



1:50 | 0 1 2 3 4 5m

Basselweg  
N°2